


Plan: U:\Mucace\Steindorf\Planung\2024-106-30\02\_Vorplanung\2024-106-30\_Lageplan\_Variante4.dwg

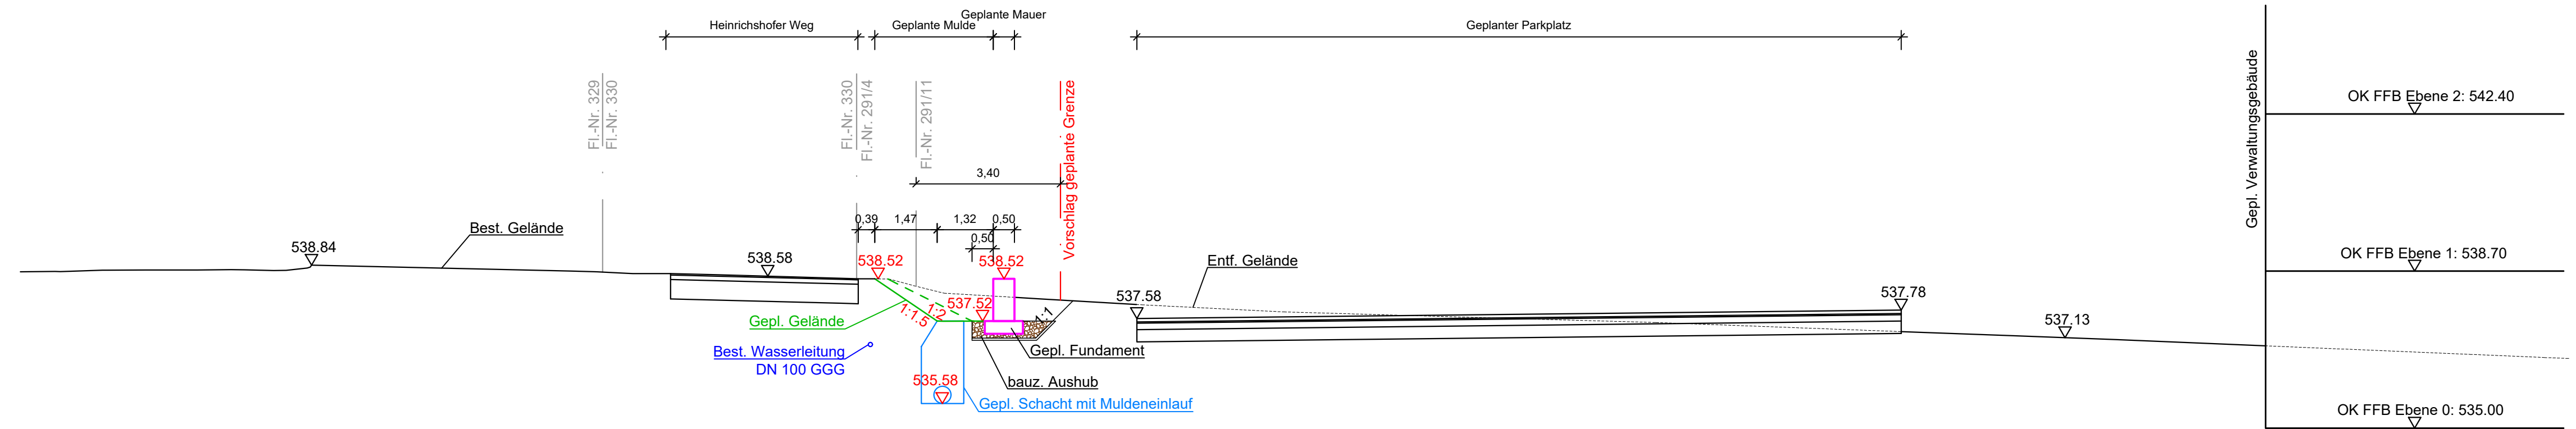

Vermessungstechnische Bezugssysteme:  
 Lage: ETRS89 mit UTM-Abbildung  
 Höhe: DHHN2016, NHN-Höhen, Status 170

Mayr Beratende Ingenieure PartG mbB  Blütenweg 5 86551 Aichach T +49 8251 8750 0 F +49 8251 8750 27 info@mayr-ingenieure.de	bearbeitet	24.04.2024	F.Huber
	gezeichnet	24.04.2024	F.Huber
	geprüft	24.04.2024	Mayr
	Projekt-Nr.	2024-106-30	
	Plan-Nr.	2024-106-30_Lageplan_Variante4.dwg	
Aichach, den			

Nr.	Art der Änderung	Datum	Zeichen

# VORPLANUNG

<b>Gemeinde Steindorf</b> Schulstraße 7, 82297 Steindorf, Tel. 08202 8735, Fax. 082028735, E-Mail: bgm.steindorf@t-online.de		Unterlage / Blatt-Nr.: - <b>Schnitt Mulde</b>  Maßstab: 1 : 100
---	--	--

**Abwasserbeseitigung Steindorf**  
 Erschließung Bebauungsplan Nr. 37  
 "Gewerbegebiet an der Heinrichshofener Straße II"

aufgestellt:	
Steindorf, den .....	

Dieser Plan darf ohne Zustimmung von Mayr Ingenieure weder vervielfältigt, noch unbeeinträchtigt Dritten zugänglich gemacht werden.