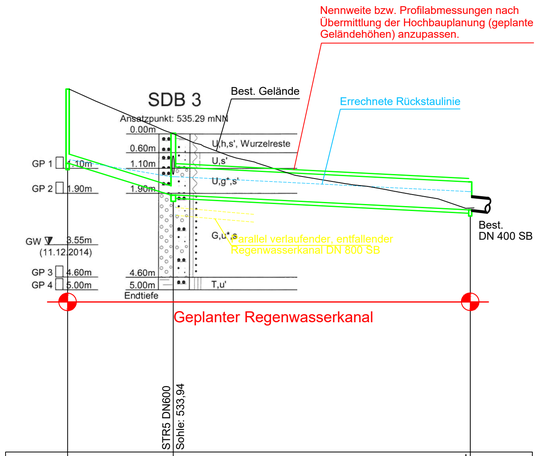

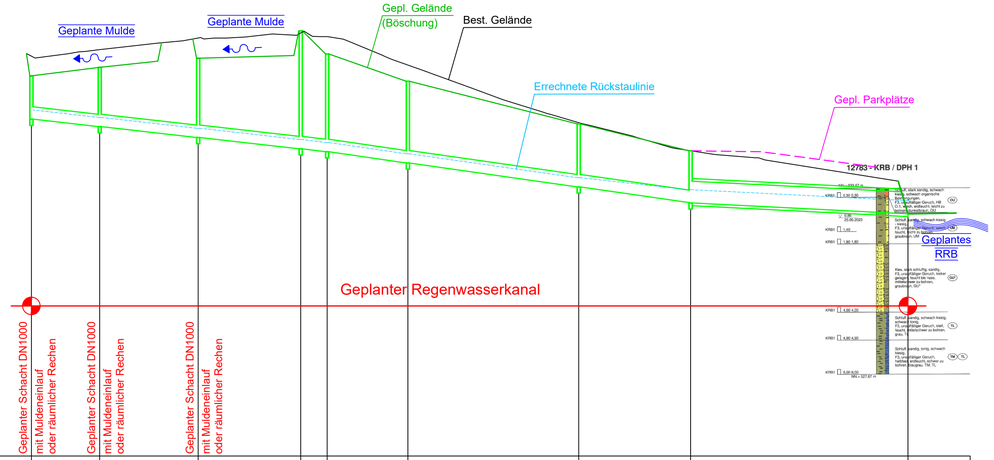

525.00 m+NHN

Schachtnummer		STR13	STR12	STR12.AUSL
Haltungsbezeichnung		STR13	STR12	
Straße		---		
Schachtabstand	m	34.00	95.59	
Gesamtlänge	m	34.00	95.59	
Nennweite	mm	300 SB	900 SB*	
Sohlgefälle	0/00	30.00	5.00	
Q,teil	l/s	59.19	957.64	
Q,voll	l/s	170.00	1261.01	
v,voll	m/s	2.40	1.98	
Geländehöhe	m + NHN	536.69	535.27	533.70*
Kanaltiefe	m	2.39	1.99	0.90
Sohlhöhe	m + NHN	534.30	533.28	532.80

Schachtnummer		STR27	STR26	STR25	STR24	STR23	STR22	STR21	STR20	STR20.AUS
Haltungsbezeichnung		STR27	STR26	STR25	STR24	STR23	STR22	STR21	STR20	
Straße		---								
Schachtabstand	m	22.00	31.70	33.00	8.50	26.00	55.00	36.00	70.00	
Gesamtlänge	m	212.20							70.00	
Nennweite	mm	400 SB							700 SB	
Sohlgefälle	0/00	11.00				14.00			5.00	
Q,teil	l/s	197.29				220.24			444.13	
Q,voll	l/s	220.25	220.27		220.28	248.62		248.61	650.42	
v,voll	m/s	1.75				1.98			1.69	
Geländehöhe	m + NHN	537.24	537.52	537.81	538.70	537.95*	537.07*	535.70*	534.83*	
Kanaltiefe	m	1.39	1.91	2.55	3.80	3.15	2.63	2.03	1.67	
Sohlhöhe	m + NHN	535.85	535.61	535.26	534.90	534.80	534.44	533.67	533.16	532.80

*Deckelhöhen nicht final. Nach Übermittlung der Hochbauplanung (geplante Geländehöhen) anzupassen.

Vermessungstechnische Bezugssysteme:
Lage: ETRS89 mit UTM-Abbildung
Höhe: DHHN2016, NHN-Höhen, Status 170

mayr ingenieure
Ihr Partner für Infrastrukturmaßnahmen
Mayr Beratende Ingenieure PartG mbB
Blütenweg 5
86551 Aichach
T +49 8251 8750 0
F +49 8251 8750 27
info@mayr-ingenieure.de

bearbeitet	24.04.2024	F.Huber
gezeichnet	24.04.2024	F.Huber
geprüft	24.04.2024	Mayr
Projekt-Nr.	2024-106-30	
Plan-Nr.	2024-106-30_Längenschnitt.dwg	
Aichach, den		

Nr.	Art der Änderung	Datum	Zeichen

VORPLANUNG

Gemeinde Steindorf
Schulstraße 7, 82297 Steindorf,
Tel. 08202 8735, Fax. 08202 8735,
E-Mail: bgm.steindorf@t-online.de

Unterlage / Blatt-Nr.: -
Längenschnitt
Maßstab: 1 : 1000/100

Abwasserbeseitigung Steindorf
Erschließung Bebauungsplan Nr. 37
"Gewerbegebiet an der Heinrichshofener Straße II"

aufgestellt:

Steindorf, den ----------

26.04.2024

0.25 m

Datei: U:\Aktuell\Steindorf\Planung\2024-106-30\02_Vorplanung\2024-106-30_Längenschnitt.dwg

Dieser Plan darf ohne Zustimmung von Mayr Ingenieure weder vervielfältigt noch inhaltlich Dritten zugänglich gemacht werden.